



135 1360 135

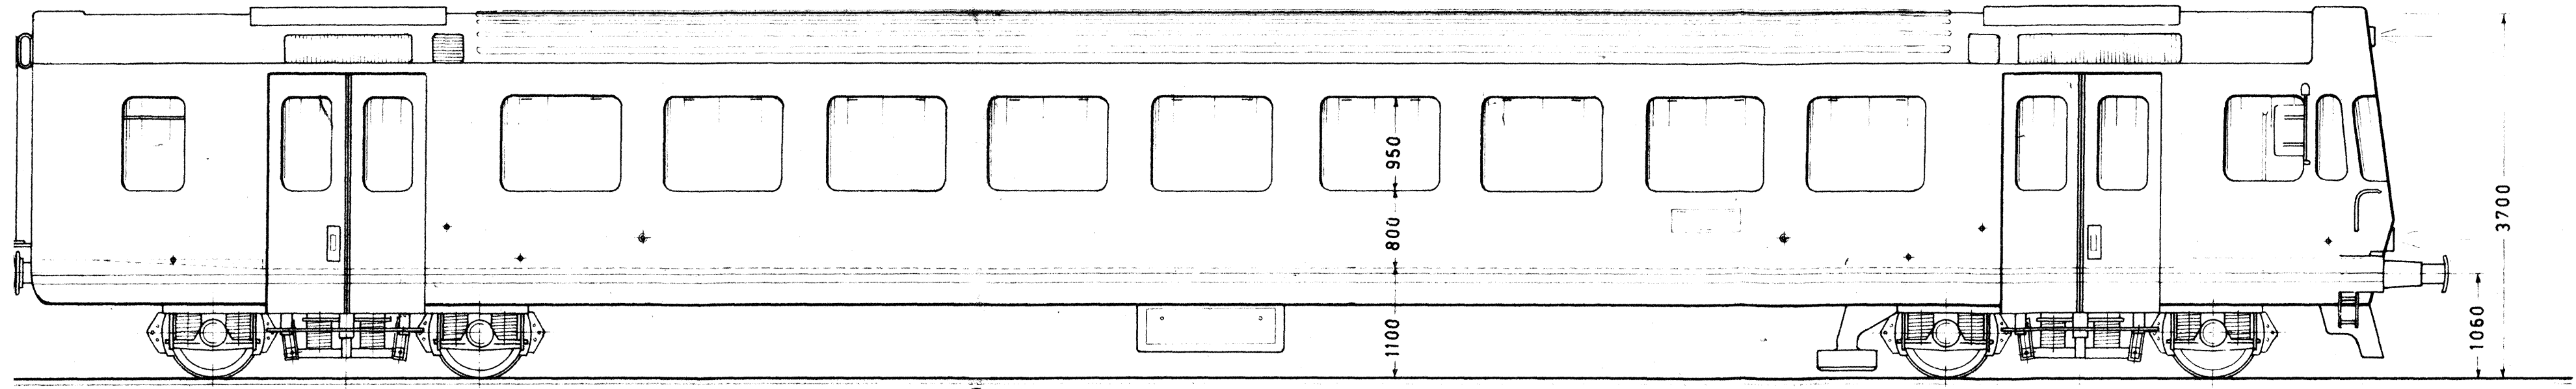

650 2660 2700 17600 24600 910 3050 650 1060 3700

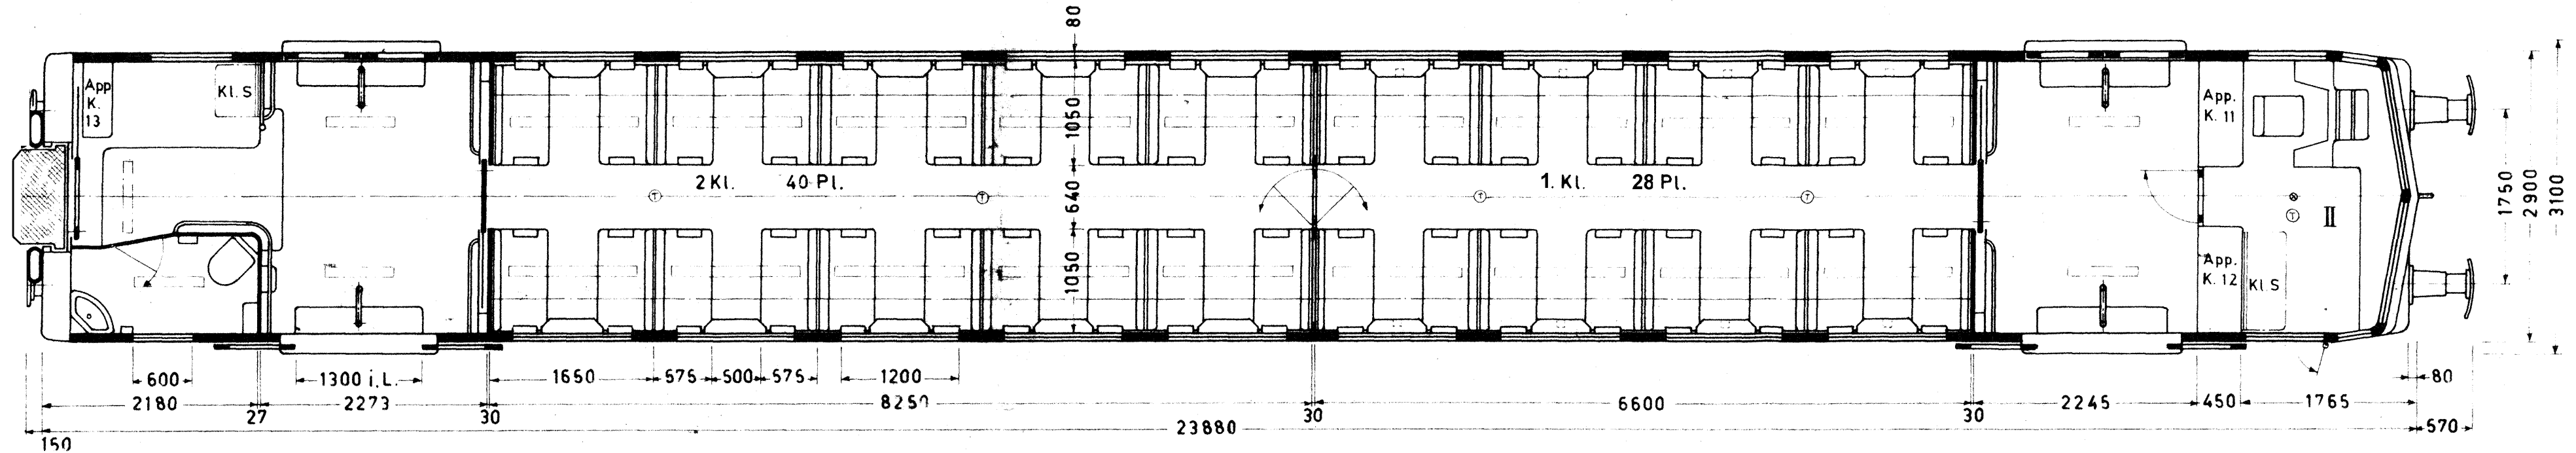

80 1050 640 1050 2 Kl. 40 Pl. 1. Kl. 28 Pl. App. K. 13 Kl. S App. K. 11 Kl. S App. K. 12 Kl. S II 600 2180 27 1300 i.L. 2273 30 1650 575 500 575 1200 8250 23880 30 6600 30 2245 450 1765 80 570 1750 2900 3100